


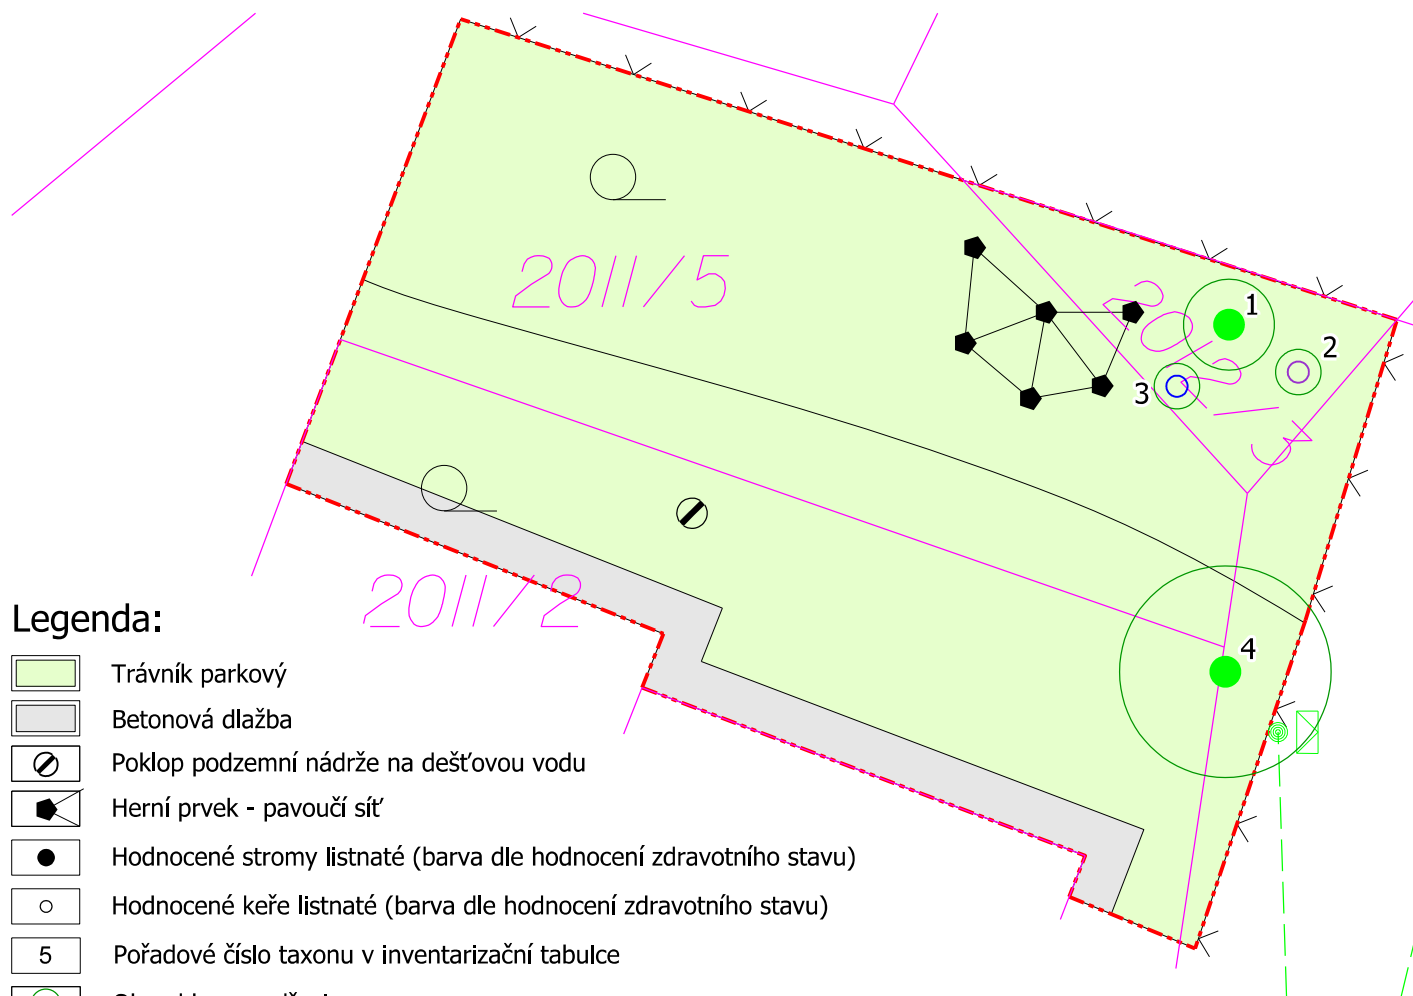

Legenda:


- Trávník parkový
- Betonová dlažba
- Poklop podzemní nádrže na dešťovou vodu
- Herní prvek - pavoučí síť
- Hodnocené stromy listnaté (barva dle hodnocení zdravotního stavu)
- Hodnocené keře listnaté (barva dle hodnocení zdravotního stavu)
- Pořadové číslo taxonu v inventarizační tabulce
- Obvod koruny dřeviny
- Drátěný plot
- Hranice řešeného území
- Hranice parcel KN
- Vnitřní kresba parcel KN
- Číslo parcely KN
- Číslo stavební parcely KN

Vedení sítí technické infrastruktury

- vedení NN

Hodnocení zdravotního stavu dřevin

- 1 - výborný až dobrý - bez poškození nebo jen defekty malého rozsahu bez vlivu na stabilitu nosných prvků
- 2 - zhoršený - mechanické narušení zásadnějšího charakteru, často vyžadující stabilizační zásah
- 3 - výrazně zhoršený - souběh defektů, vyžaduje stabilizační zásah často snižuje perspektivu hodnoceného stromu
- 4 - silně narušený - bez možnosti stabilizace, zkrácená perspektiva
- 5 - rozpadající se strom - akutní riziko rozpadu

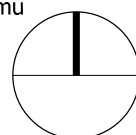

Poznámka:

Před započatím prací je nutno vytyčit všechny IS příslušnými správci sítí, včetně přípojek přímo na staveništi a provést jejich ochranu. Při veškerých zemních pracích, zejména výkopových je nutno chránit je takovým způsobem, aby nedošlo k jejich poškození. Při pracích v blízkosti podzemního vedení je nutno provádět výkopy ručně podle požadavků správců inženýrských sítí!

Souřadný systém: JTSK

Výškový systém: Bpv

	Zpracovatel: Atregia s.r.o. Šebrov 215, 679 22 Šebrov-Kateřina email: info@atregia.cz	Investor: Obec Tučapy Tučapy 49, 683 01 Rousínov u Vyškova email: starosta@obectucapy.cz tel.: 722 905 909	
HIP: Ing. Yvona Lacinová	Zpracoval: Ing. Martin Pařízek	Zpracovatel částí PD:	
Název akce: Rekonstrukce zahrady v přírodním stylu při Mateřské škole v Tučapech		Datum: 01/2020	Autorizační razítko:
		Stupeň: DPS	
		Měřítko: 1:250	
		Číslo zakázky: 183/2019	
Název výkresu: Situace současného stavu		Formát: 1xA4	Číslo paré:
		Číslo výkresu: 03	