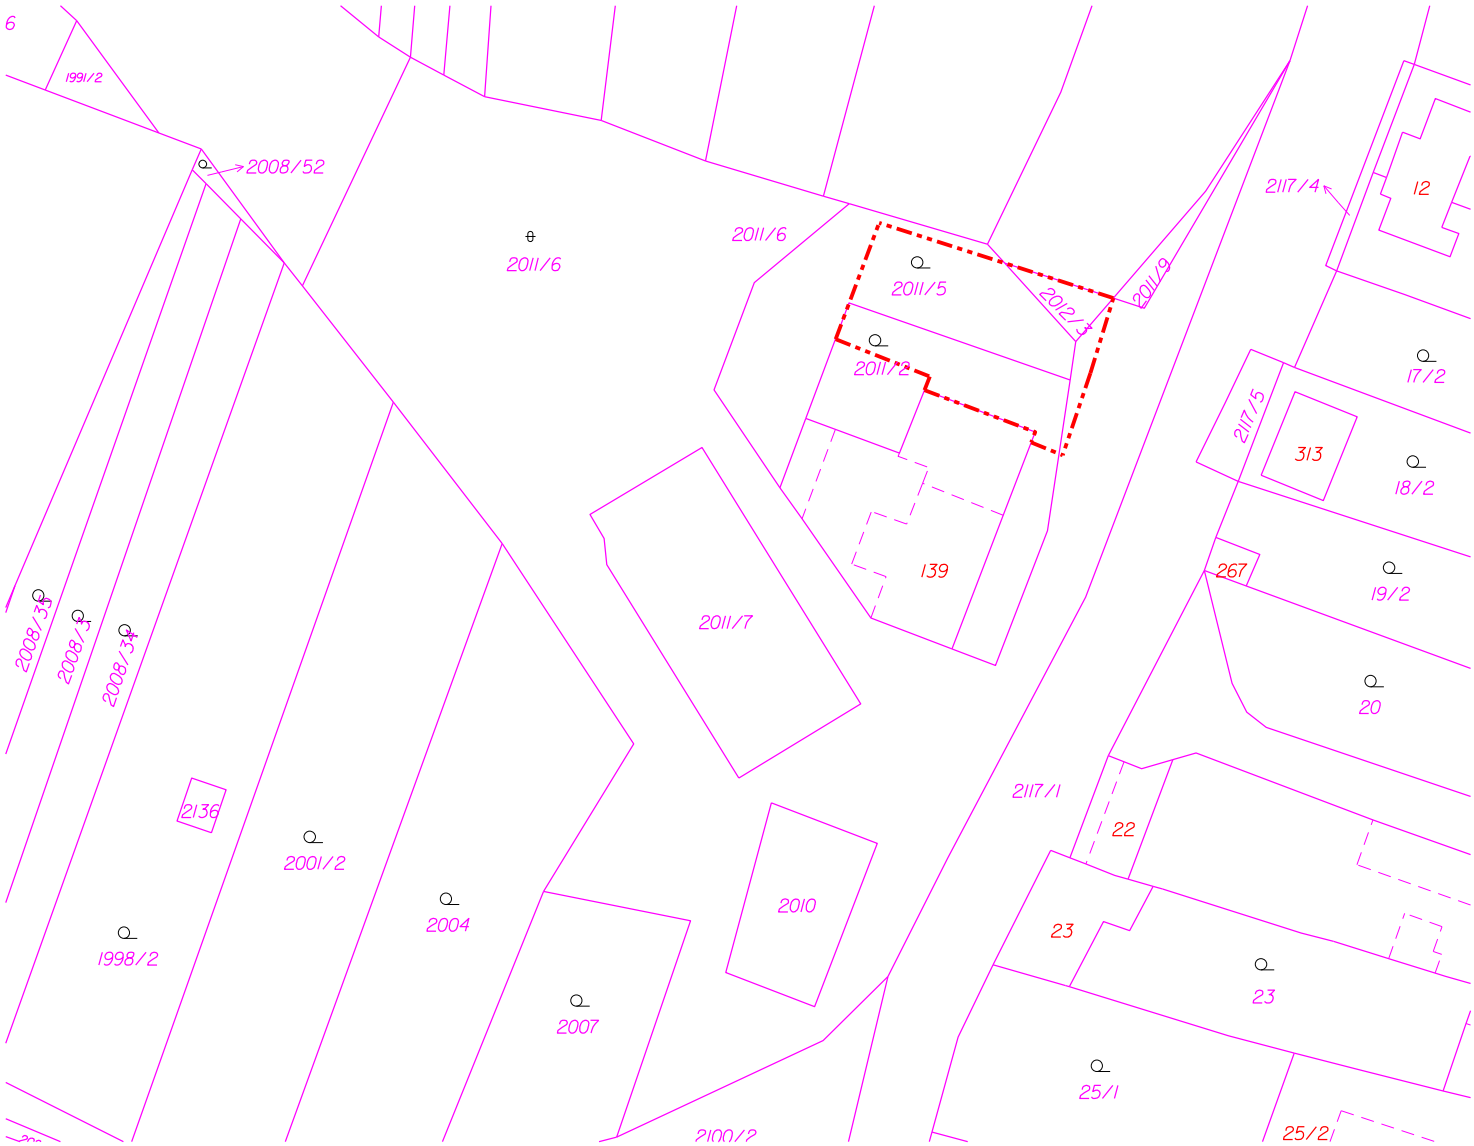


Legenda:

- Hranice řešeného území
- Hranice parcel KN
- Vnitřní kresba parcel KN
- 437/11 — Číslo parcely KN
- 1977/188 — Číslo stavební parcely KN

Poznámka:
Před započetím prací je nutno vytyčit všechny IS příslušnými správci sítí, včetně přípojek přímo na staveništi a provést jejich ochranu. Při veškerých zemních pracích, zejména výkopových je nutno chránit je takovým způsobem, aby nedošlo k jejich poškození. Při pracích v blízkosti podzemního vedení je nutno provádět výkopy ručně podle požadavků správců inženýrských sítí!

Souřadný systém: JTSK Výškový systém: Bpv

Atregia	**Zpracovatel:** Atregia s.r.o. Šebrov 215, 679 22 Šebrov-Kateřina email: info@atregia.cz	**Investor:** Obec Tučapy Tučapy 49, 683 01 Rousínov u Vyškova email: starosta@obectucapy.cz tel.: 722 905 909	
HIP: Ing. Yvona Lacinová	**Zpracoval:** Ing. Martin Pařízek	**Zpracovatel části PD:**	
Název akce: Rekonstrukce zahrady v přírodním stylu při Mateřské škole v Tučapech		Datum: 01/2020 Stupeň: DPS Měřítko: 1:1000 Číslo zakázky: 183/2019	Autorizační razítko:
Název výkresu: Situace katastrální		Formát: 1xA4 Číslo výkresu: 02 Číslo paré:	