



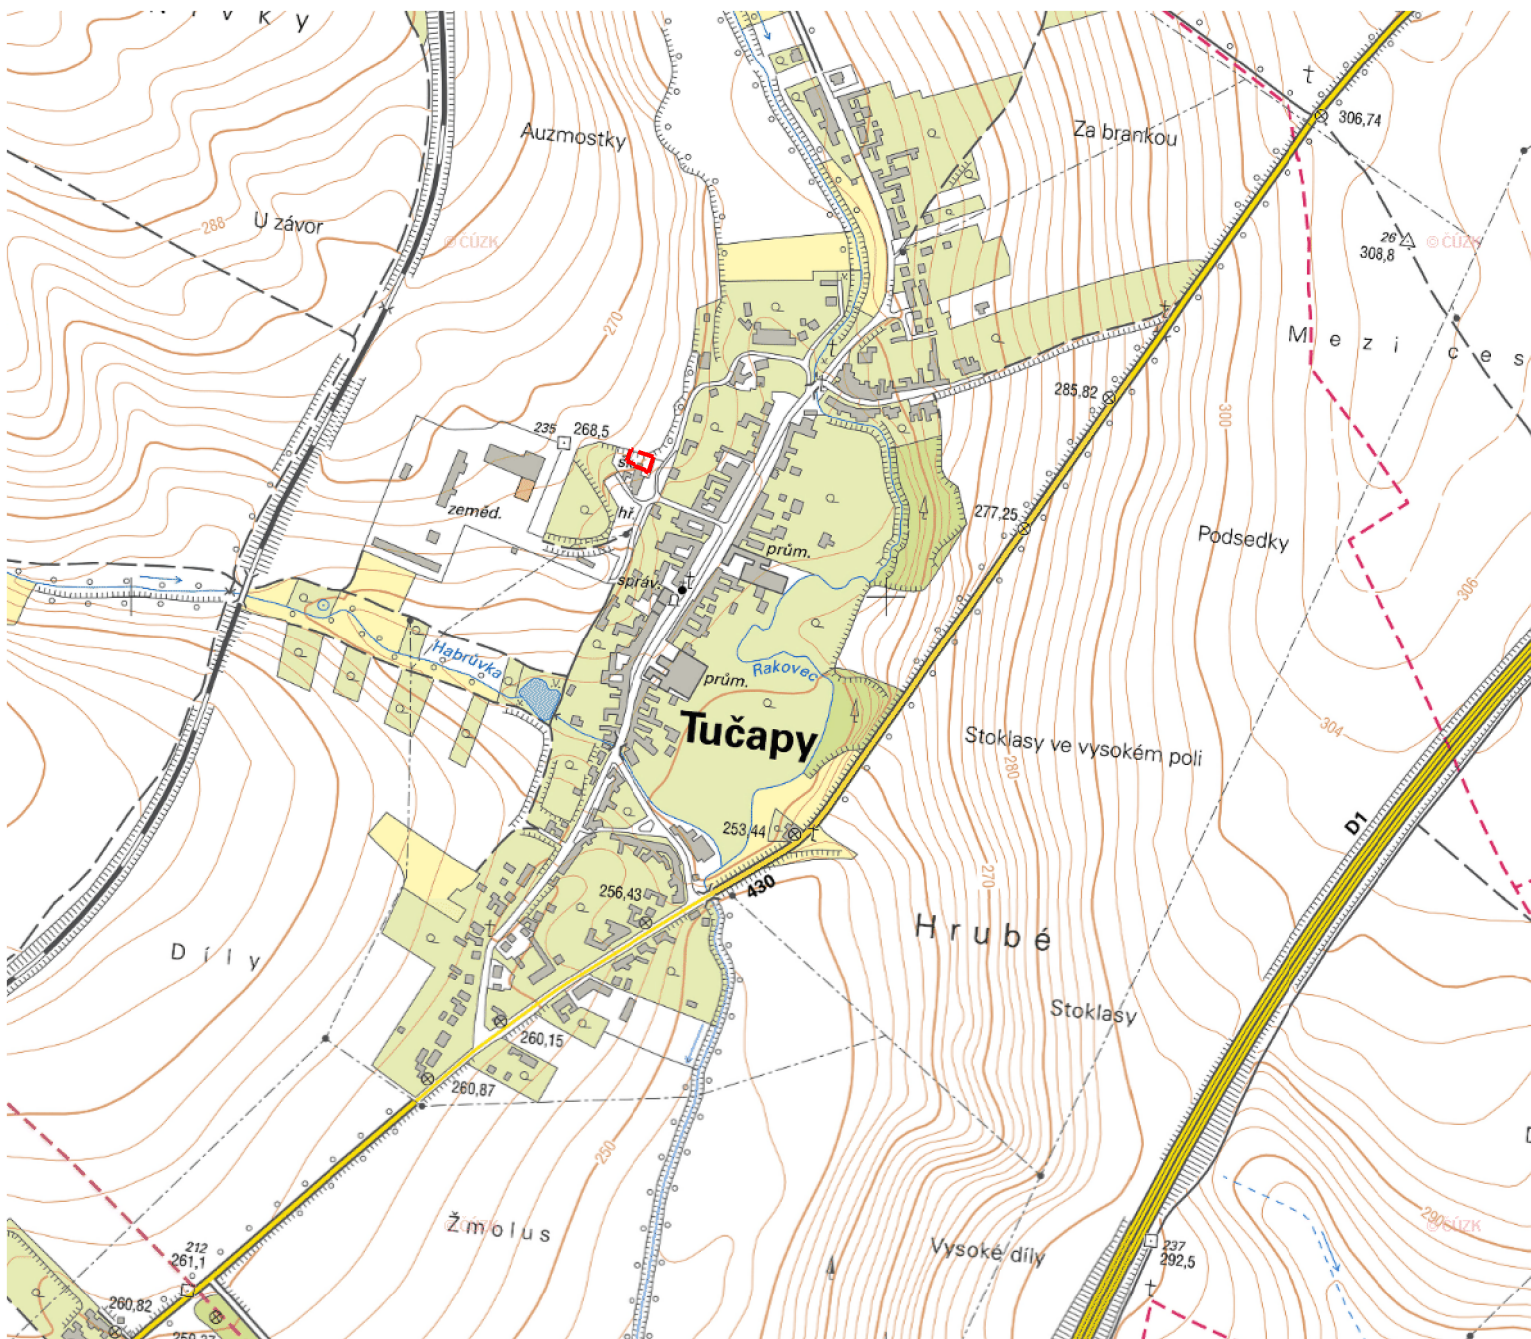

Legenda:

--- Hranice řešeného území

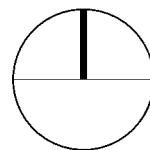

Poznámka:

Před započítím prací je nutno vytyčit všechny IS příslušnými správci sítí, včetně přípojek přímo na staveništi a provést jejich ochranu. Při veškerých zemních pracích, zejména výkopových je nutno chránit je takovým způsobem, aby nedošlo k jejich poškození. Při pracích v blízkosti podzemního vedení je nutno provádět výkopy ručně podle požadavků správců inženýrských sítí!

Souřadný systém: JTSK

Výškový systém: Bpv

	Zpracovatel: Atregia s.r.o. Šebrov 215, 679 22 Šebrov-Kateřina email: info@atregia.cz	Investor: Obec Tučapy Tučapy 49, 683 01 Rousínov u Vyškova email: starosta@obectucapy.cz tel.: 722 905 909	
HIP: Ing. Yvona Lacinová	Zpracoval: Ing. Martin Pařízek	Zpracovatel části PD:	
Název akce: Rekonstrukce zahrady v přírodním stylu při Mateřské škole v Tučapech		Datum:	01/2020
		Stupeň:	DPS
		Měřítko:	1:10 000
		Číslo zakázky:	183/2019
Název výkresu:		Formát:	1xA4
Situace širších vztahů		Číslo výkresu:	Číslo paré:
		01	