



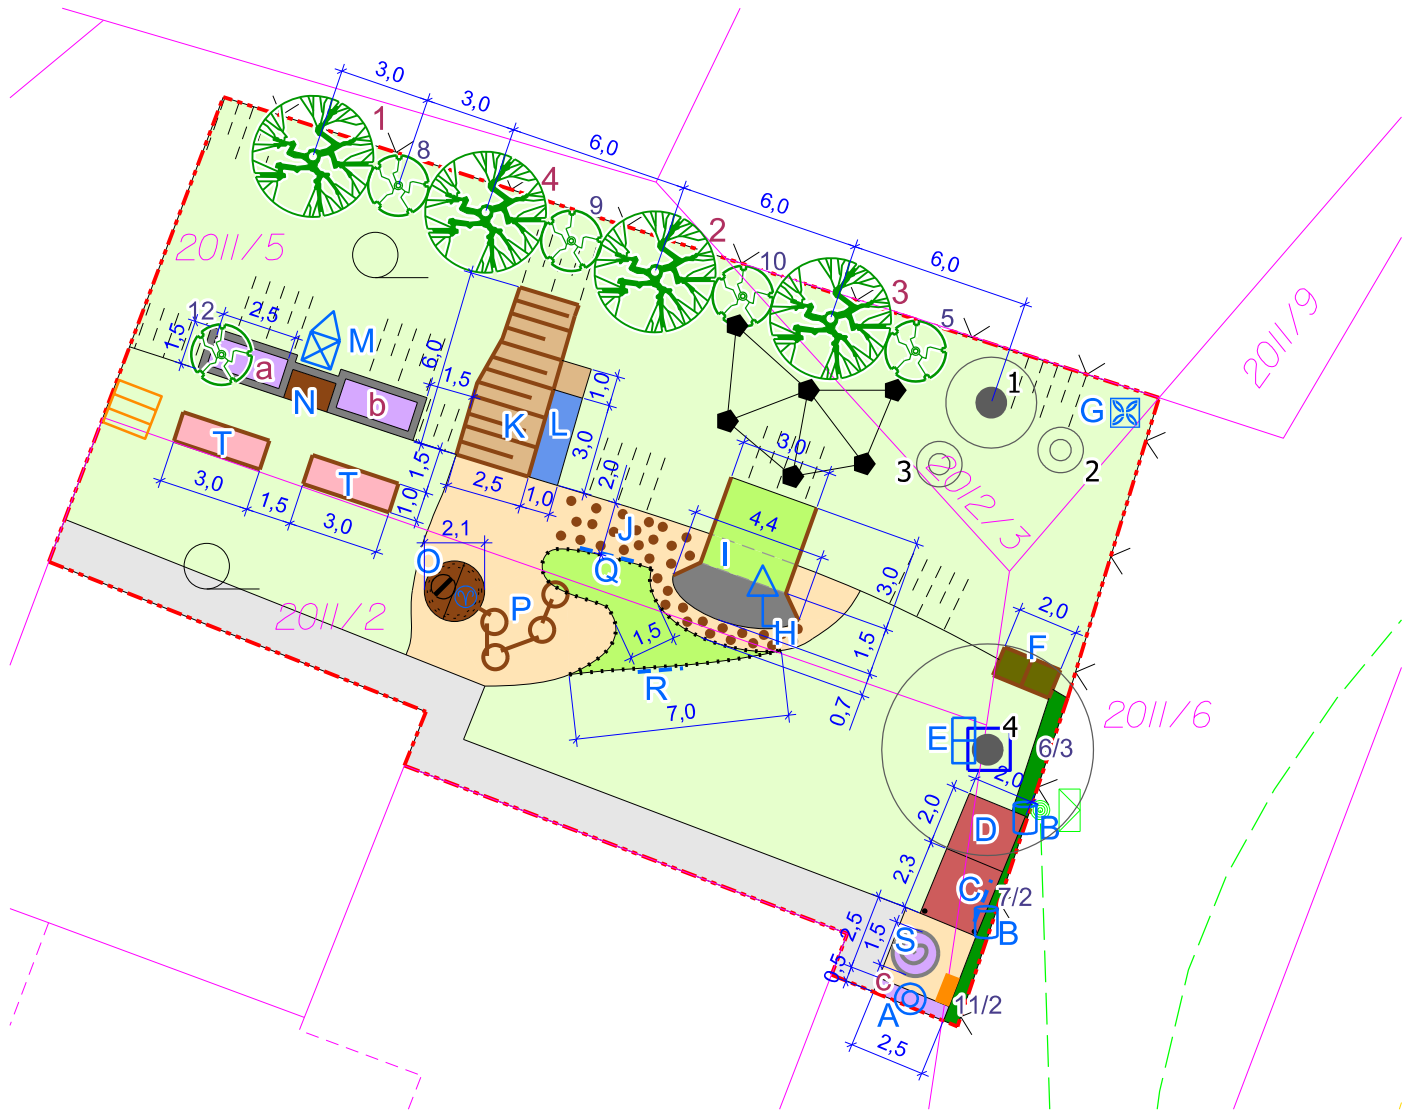

Řez osazení listnatého stromu

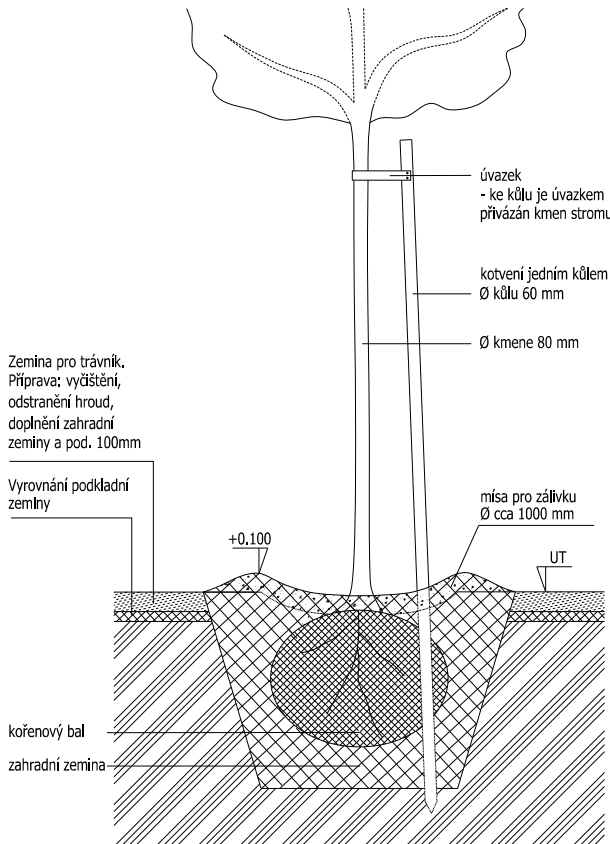

Navržený rostlinný materiál:

STROMY:

celkem 4 ks

- 1 - *Malus domestica* 'Gala' - jabloň domácí - 1 ks
- 2 - *Prunus armeniaca* 'Velkopavlovická' - meruňka obecná - 1 ks
- 3 - *Prunus domestica* 'Elena' - slivoň švestka - 1 ks
- 4 - *Pyrus communis* 'Dicolor' - hrušeň obecná - 1 ks

KEŘE:

celkem 11 ks

- 5 - *Aronia melanocarpa* 'Hugin' - temnoplodec černoplodý - 1 ks
- 6 - *Clematis alpina* - plamének alpský - 3 ks
- 7 - *Clematis tangutica* - plamének tangutský - 2 ks
- 8 - *Ribes nigrum* 'Titania' - rybíz černý - 1 ks
- 9 - *Ribes rubrum* 'Junifer' - rybíz červený - 1 ks
- 10 - *Ribes rubrum* 'White Versailles' - rybíz červený - 1 ks
- 11 - *Rosa* 'Veilchenblau' - růže pnoucí - 2 ks
- 12 - *Rubus idaeus* 'Ruby Beauty' - ostružiník maliník - 1 ks

Legenda:

Navržené prvky



Navržený listnatý strom



Navržený ovocný keř



Navržená skupina keřů



Číselné označení navrženého druhu stromu



Číselné označení navrženého druhu keře/ počet ks



Navržený vyvýšený záhon



Navržený bylinkový záhon



Označení bylinkových záhonů



Navržená květnatá louka



Navržená skalka/ suchá zídka



Navržený kompost se žížalím divadlem



Navržený povrch - kačírek



Navržený zahradní domek s přístřeškem



Navržená skluzavka



Navržená akátová lavička



Navržený set akátových laviček se stolem



Navržené prvky ze dřeva



Navržený plůtek z kůlů a lan



Navržená ruční mechanická pumpa



Navržené herní a výukové prvky



Popis navržených prvků



Ochrana stávající dřeviny na staveništi bedněním

Vedení sítí technické infrastruktury



vedení NN

Navržené herní a výukové prvky

- A - pítko pro ptáky
- B - sud na sběr dešťové vody
- C - venkovní tabule
- D - zahradní domek na nářadí s přístřeškem
- E - ptačí budka
- F - kompostéry se žížalím divadlem
- G - čmelín
- H - krmítko pro ptáky
- I - terénní modelace s tunelem
- J - špalková šlapáková cesta
- K - schody z akátových kmenů
- L - skluzavka
- M - hmyzí domek
- N - venkovní kuchyňka
- O - mechanická pumpa na vodu
- P - vodní hřiště
- Q - dřevěný xylofon
- R - venkovní pexeso
- S - bylinková spirála
- T - vyvýšený záhon na zeleninu

Stávající prvky

- Trávník parkový
- Stávající dlažba
- Stávající herní prvek - pavoučí síť
- Stávající šachta podzemní nádrže na dešťovou vodu
- Ponechané stromy listnaté
- Ponechané keře listnaté
- Pořadové číslo taxonu v inventarizační tabulce
- Obvod koruny ponechané dřeviny
- Hranice řešeného území
- Hranice parcel KN
- Vnitřní kresba parcel KN
- Číslo parcely KN
- Číslo stavební parcely KN

Poznámka:  
Před započítáním prací je nutno vytyčit všechny IS příslušnými správci sítí, včetně přípojek přímo na staveništi a provést jejich ochranu. Při veškerých zemních pracích, zejména výkopových je nutno chránit je takovým způsobem, aby nedošlo k jejich poškození. Při pracích v blízkosti podzemního vedení je nutno provádět výkopy ručně podle požadavků správců inženýrských sítí!

Souřadný systém: JTSK

Výškový systém: Bpv

|                                                                                                   |   |   |             |                      |
|---------------------------------------------------------------------------------------------------|---|---|-------------|----------------------|
|              | <b>Zpracovatel:</b> Atregia s.r.o.<br>Šebrov 215, 679 22 Šebrov-Kateřina<br>email: info@atregia.cz | <b>Investor:</b> Obec Tučapy<br>Tučapy 49, 683 01 Rousínov u Vyškova<br>email: starosta@obectucapy.cz tel.: 722 905 909 |             |                      |
| <b>HIP:</b> Ing. Yvona Ladinová                                                                   | <b>Zpracoval:</b> Ing. Martin Pařízek                                                              | <b>Zpracovatel částí PD:</b>                                                                                            |             |                      |
| <b>Název akce:</b><br><br>Rekonstrukce zahrady v přírodním stylu<br>při Mateřské škole v Tučapech |   | Datum:   | 01/2020     | Autorizační razítko: |
|                                                                                                   |   | Stupeň:   | DPS         |                      |
|                                                                                                   |   | Měřítko:   | 1:250       |                      |
|                                                                                                   |   | Číslo zakázky:   | 183/2019    |                      |
|                                                                                                   |   | Formát:   | 2xA4        |                      |
| <b>Název výkresu:</b><br><br>Situace návrhu                                                       |   | Číslo výkresu:   | Číslo paré: |                      |
|                                                                                                   |   | 04   |             |                      |