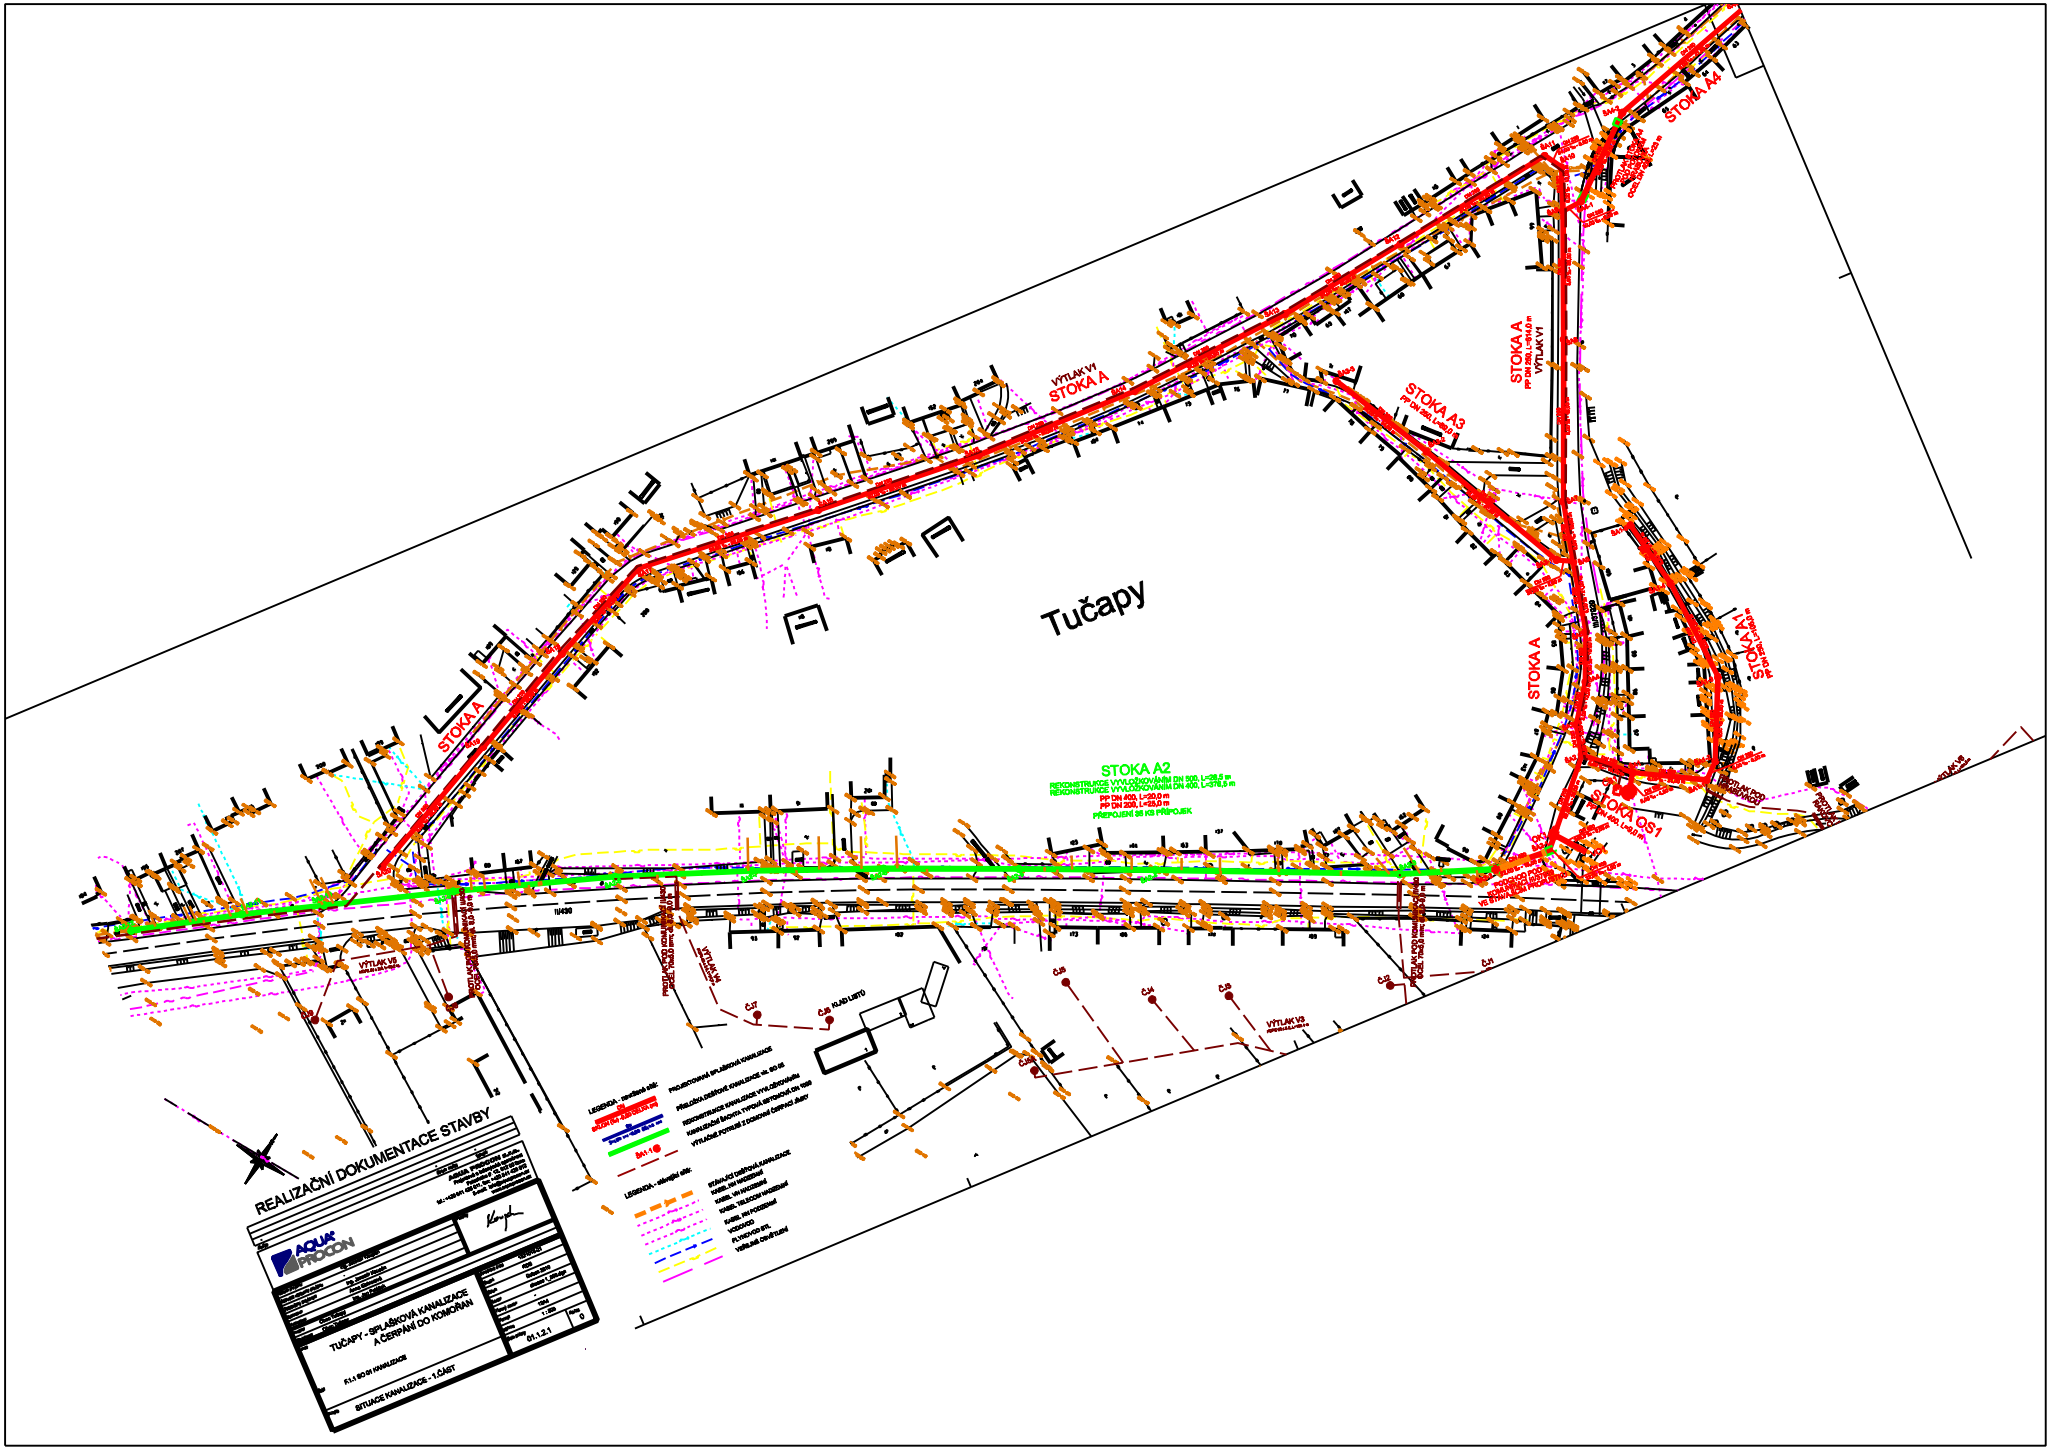

...\situace kanalizace 1_500 RDS_ZMĚNA A4.dgn 21.12.2010 12:04:24