


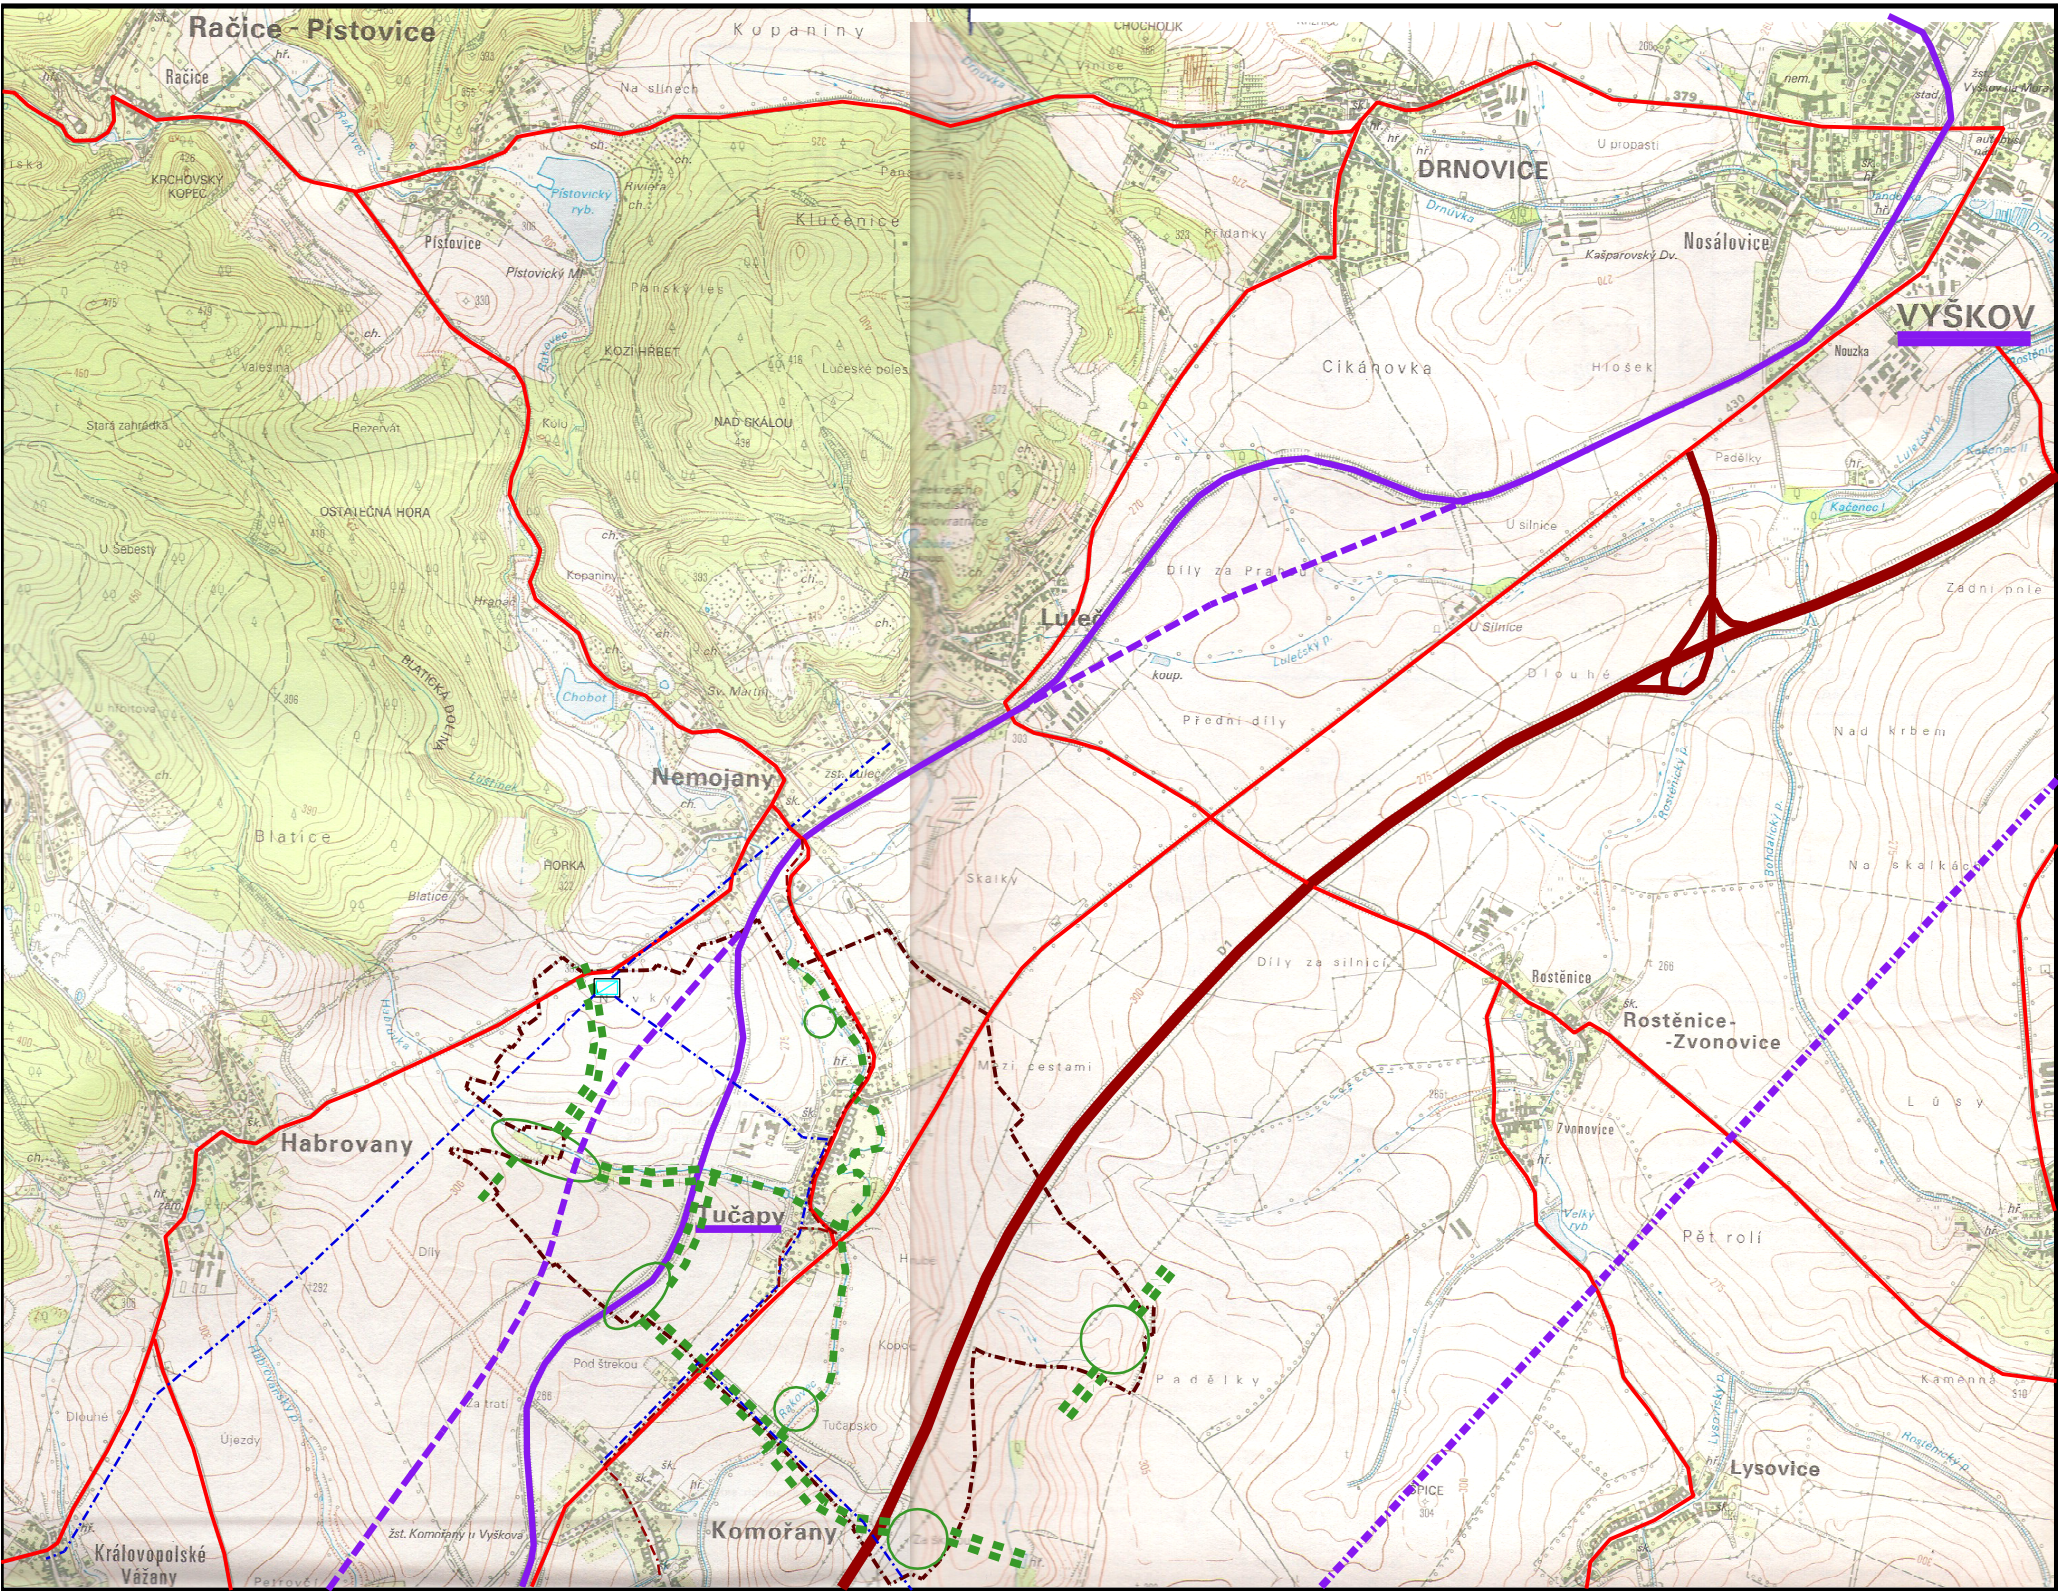

ÚZEMNÍ PLÁN TUČAPY

ÚPLNÉ ZNĚNÍ PO ZMĚNĚ Č. 1

LEGENDA:

	HRANICE SPRÁVNÍHO ÚZEMÍ OBCE		NADREGIONÁLNÍ BIOKORIDOR
	REŠENÁ OBEC		LOKÁLNÍ BIOKORIDOR
	OBEC S ROZŠÍŘ. PŮSOBNOSTÍ		LOKÁLNÍ BIOCENTRUM
	ŽELEZNICE - STAV		KANALIZACE - STAV
	ŽELEZNICE - NÁVRH		VODOVOD - STAV
	DÁLNIČE - STAV		VODOJEM - STAV
	KRAJSKÁ SILNICE - STAV		
	VYSOKORYCHLOSTNÍ TRATĚ - NÁVRH		

ŠIRŠÍ VZTAHY		1:25000
POŘIZOVATEL: MĚSTSKÝ ÚŘAD VYŠKOV ODBOR ÚZEMNÍHO PLÁNOVÁNÍ A ROZVOJE		01
ZPRACOVATEL: STUDIO REGION, ING. ARCH. MILOSLAV SOHR ZELNÁ 104/13, BRNO, IČ: 680 90 731		
VEDOUCÍ PROJEKTANT: ING. ARCH. MILOSLAV SOHR, Ph.D.		
DATUM: DUBEN 2018		