




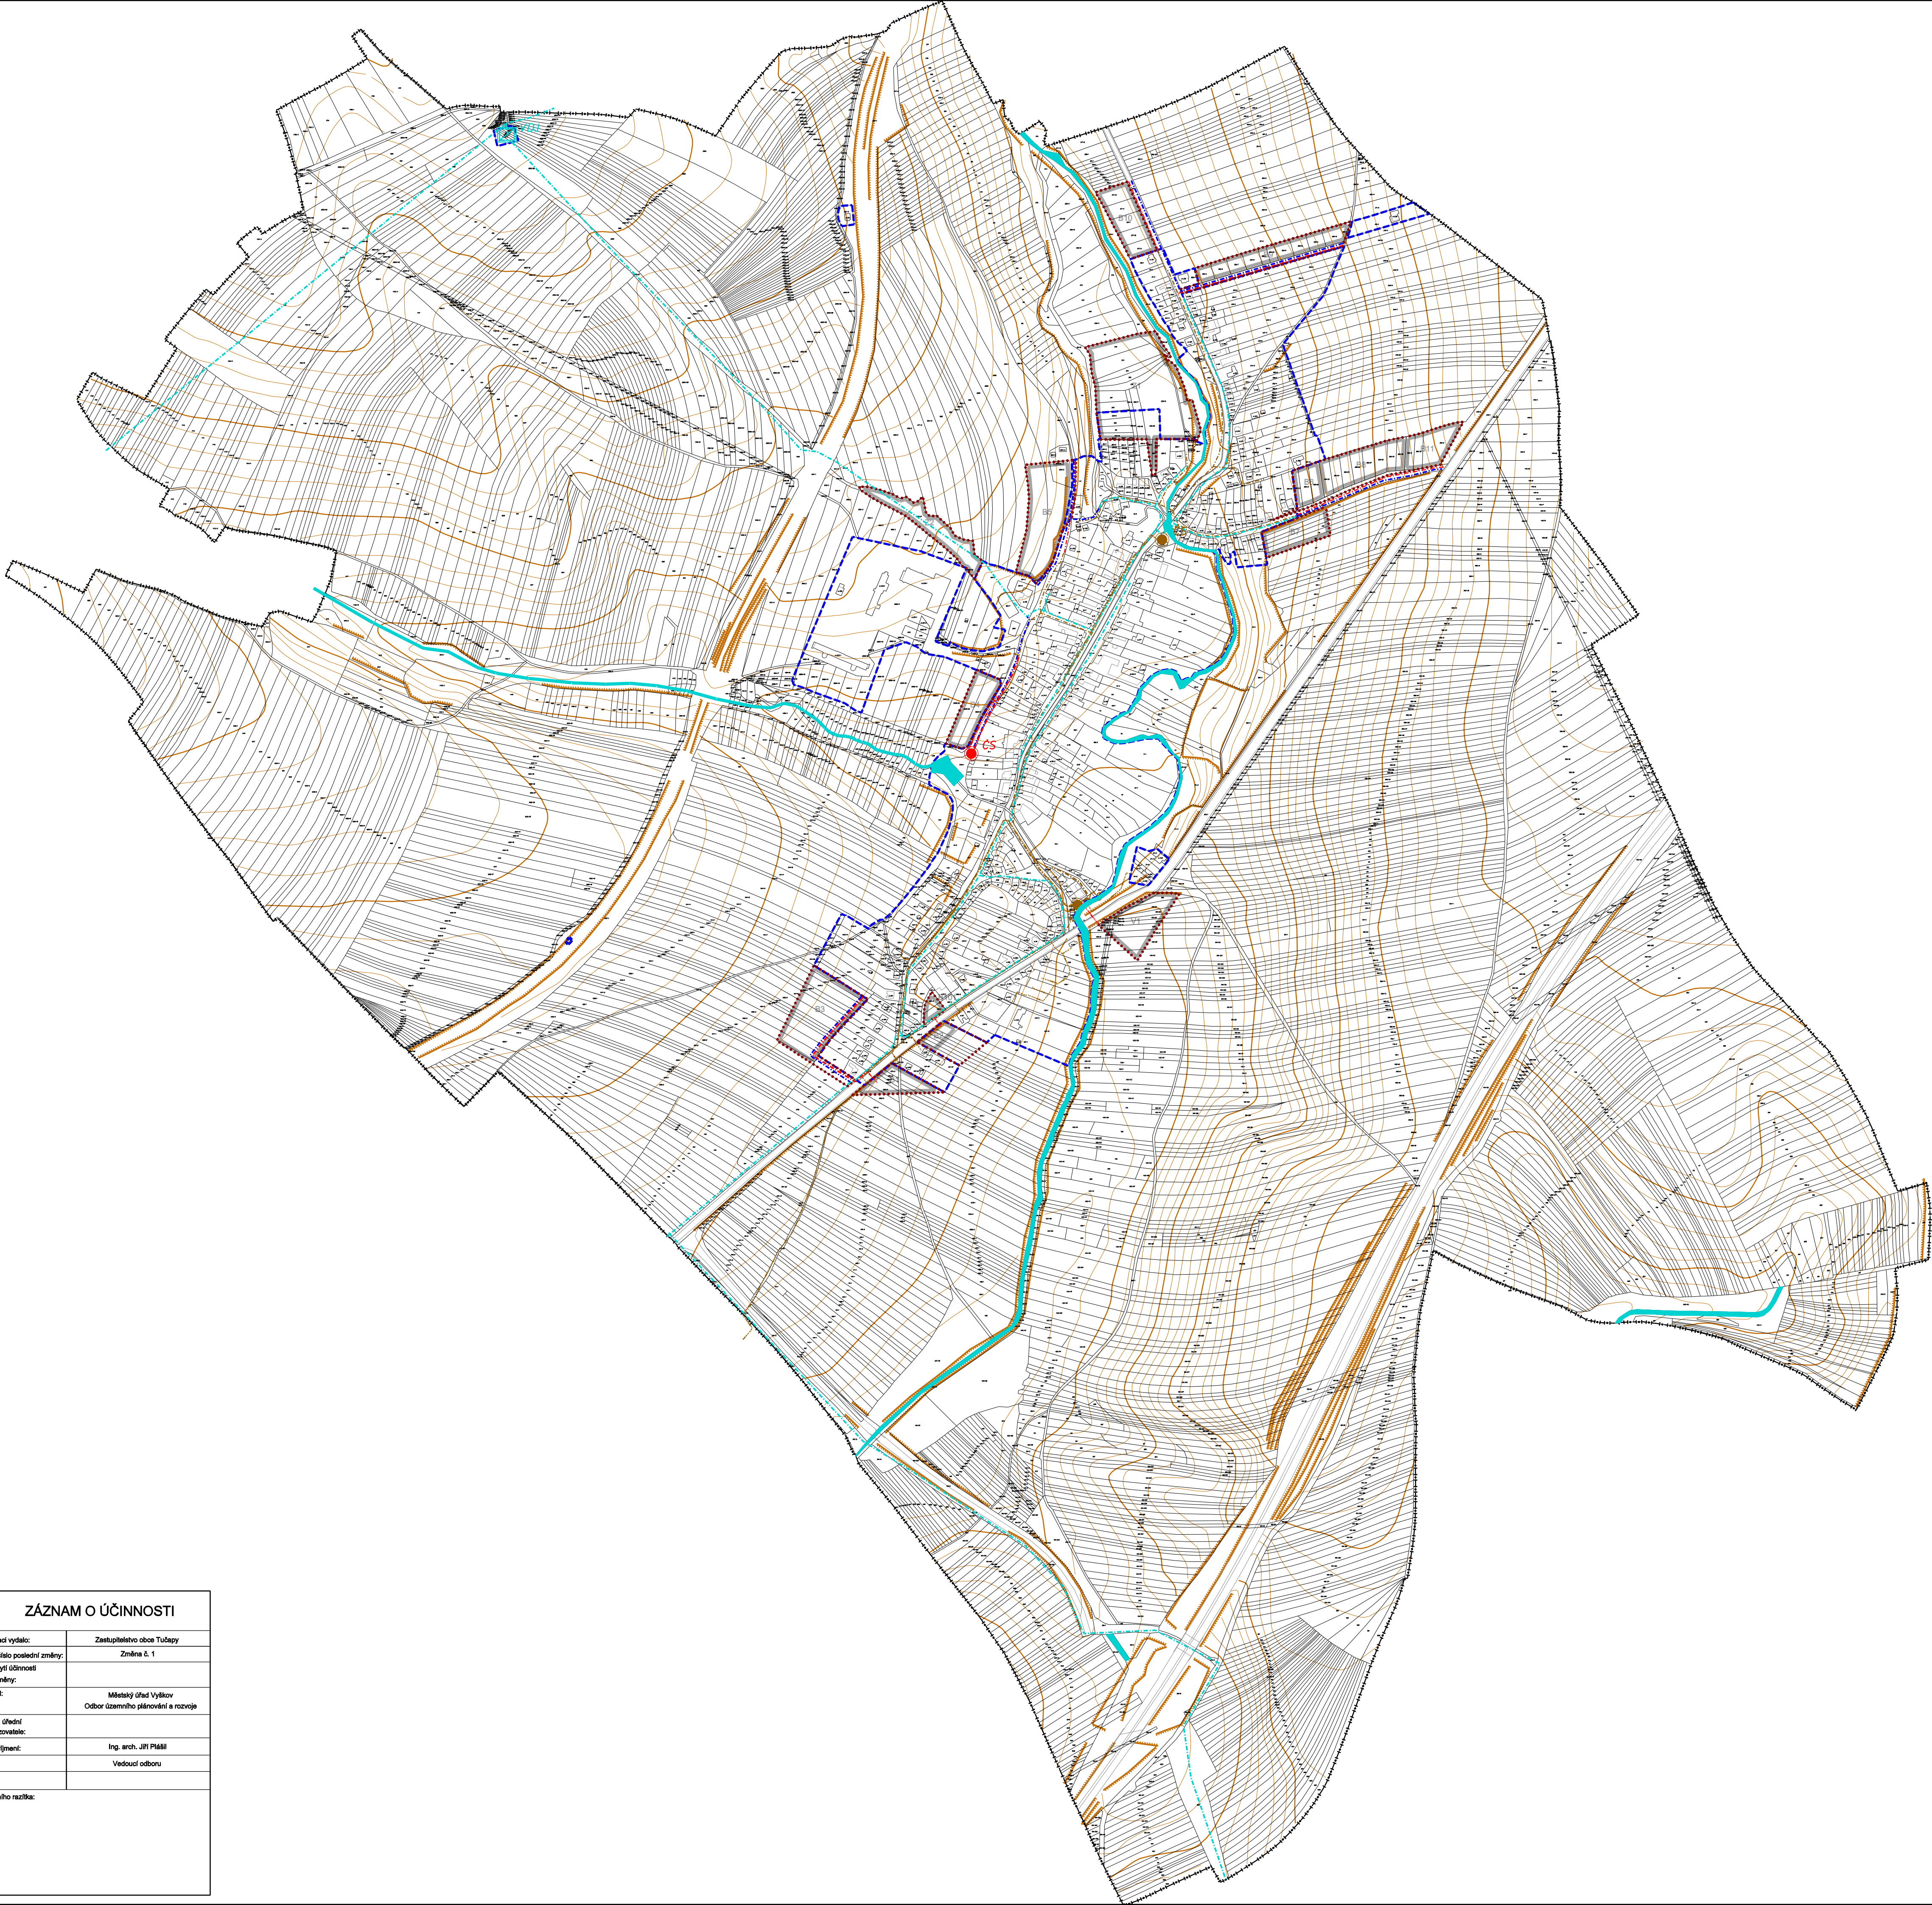


LEGENDA:

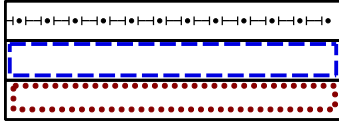


HRANICE ÚZEMÍ OBCE
HRANICE ZASTAVĚNÉHO ÚZEMÍ OBCE
HRANICE ZASTAVITELNÝCH PLOCH

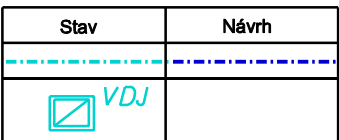

ZÁSOBNÍ VODOU:
VODOVODNÍ RADY VEŘEJNÉHO VODOVODU
VODOJEM

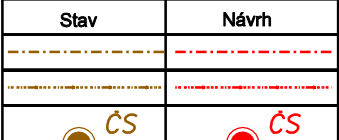

ODKANALIZOVÁNÍ:
KANALIZACE SPLAŠKOVÁ (JEDNOTNÁ)
VÝTLAK

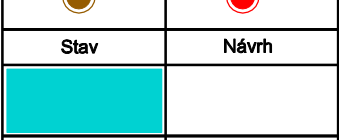

ČERPAČÍ STANICE
VODNÍ TOKY A NÁDRŽE:
VODNÍ TOKY A NÁDRŽE



DROBNÉ VODNÍ TOKY V OTEVŘENÉM KORYTĚ
DROBNÉ VODNÍ TOKY ZATRUBNĚNÉ

V GRAFICKÉ ČÁSTI TOHOTO DOKUMENTU JSOU TECHNICKÉ SÍTĚ ZAKRESLENY VE SMYSLU JEJICH HLAVNÍCH TRAS

ZÁZNAM O ÚČINNOSTI

Dokumentaci vydal:	Zastupitelstvo obce Tučapy
Poslední číslo poslední změny:	Změna č. 1
Datum nabylí účinnosti poslední změny:	
Pořizovatel:	Městský úřad Vyškov Odbor územního plánování a rozvoje
Oprávněná úřední osoba pořizovatele:	
Jméno a příjmení:	Ing. arch. JIŘÍ PLÁŠÍ
Funkce:	Vedoucí odboru
Podpis:	
Otisk úředního razítka:	

ÚZEMNÍ PLÁN TUČAPY
ÚPLNÉ ZNĚNÍ PO ZMĚNĚ Č. 1

VÝKRES:	KONCEPCE TECHNICKÉ INFRASTRUKTURY - VODNÍ HOSPODÁŘSTVÍ	1:5 000
POŘIZOVATEL:	MĚSTSKÝ ÚŘAD VYŠKOV	
ZPRACOVATEL:	STUDIO REGION, ING. ARCH. MILOSLAV SOHR IČ: 680 90 731, ZELNÁ 104/13, 619 00 BRNO	5
VEDOUCÍ PROJEKTANT:	ING. ARCH. MILOSLAV SOHR, Ph.D.	
DATUM:	DUBEN 2018	