


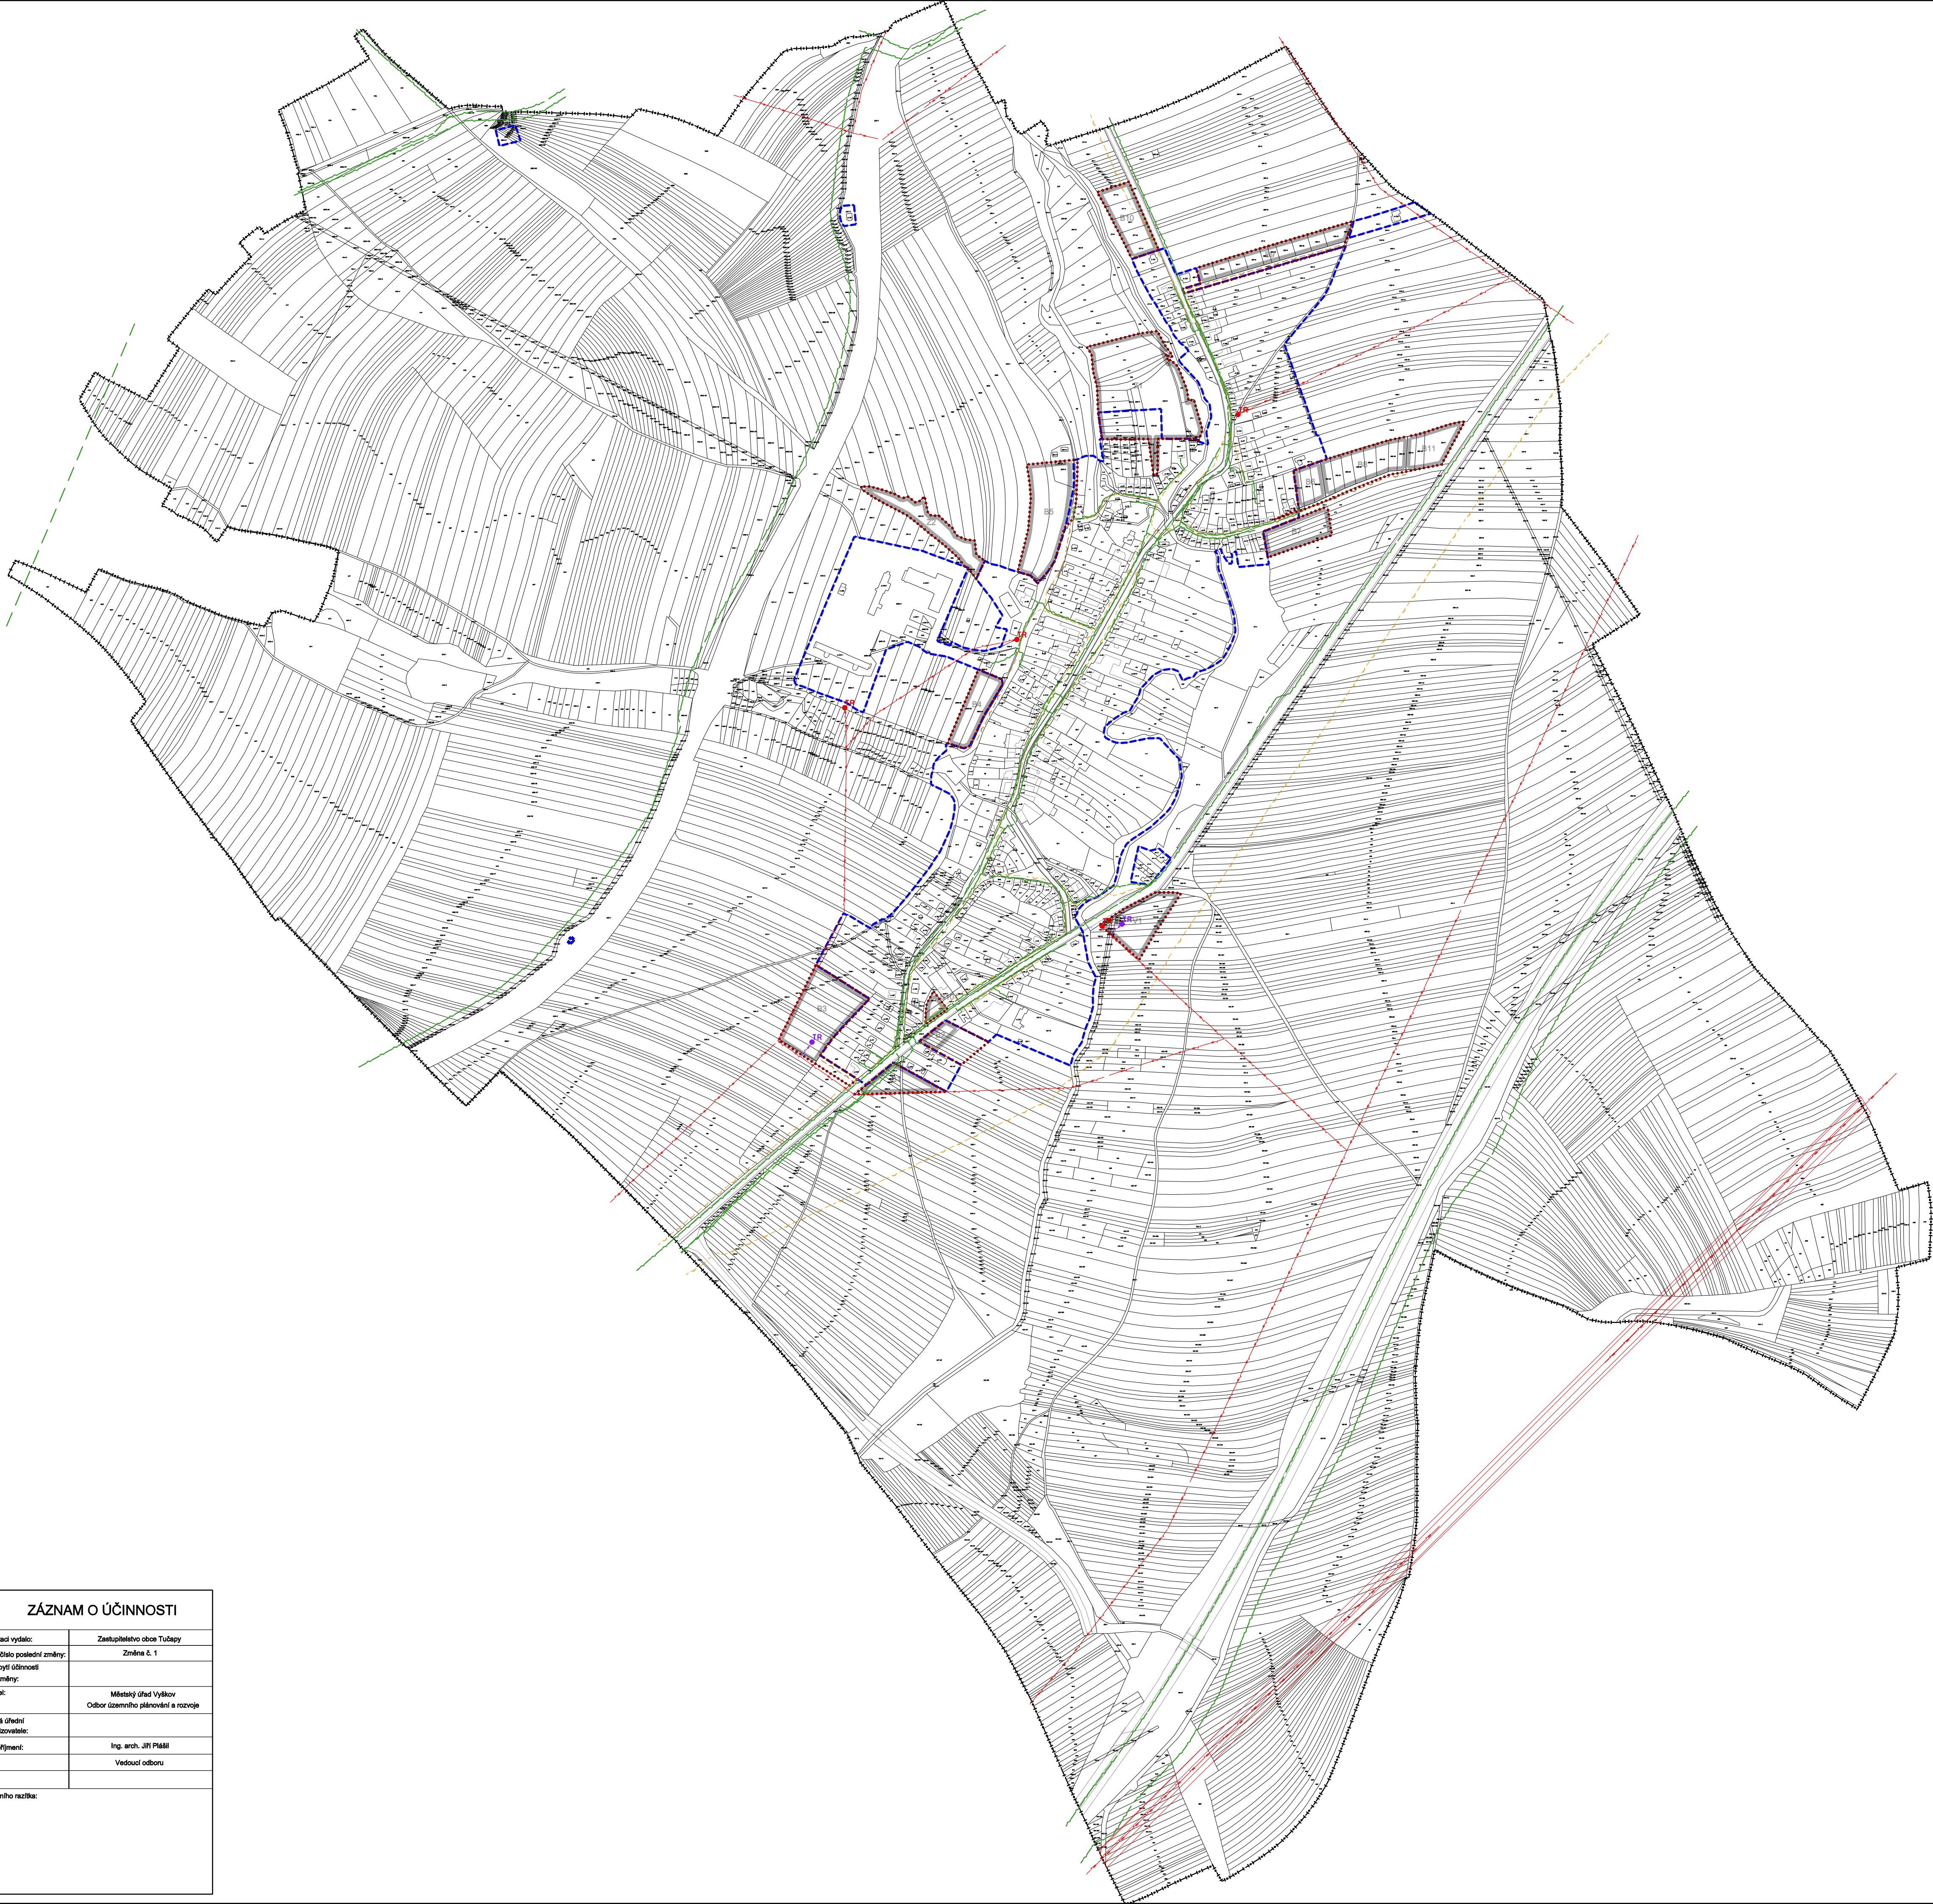

LEGENDA:

	HRANICE ÚZEMÍ OBCE
	HRANICE ZASTAVĚNÉHO ÚZEMÍ OBCE
	HRANICE ZASTAVITELNÝCH PLOCH

Stav	Návrh

HRANICE ÚZEMÍ OBCE
HRANICE ZASTAVĚNÉHO ÚZEMÍ OBCE
HRANICE ZASTAVITELNÝCH PLOCH

ELEKTRICKÁ ENERGIE :
EL. ENERGIE - VELMI VYSOKÉ NAPĚTÍ 110 kV
TEE25 KORIDOR PRO REKONSTRUKCI A ZDVOJENÍ ELEKTRICKÉHO VEDENÍ VVN 110 kV
EL. ENERGIE - VYSOKÉ NAPĚTÍ 22 kV
TRAFOSTANICE
TELEKOMUNIKACE:
TELEKOMUNIKAČNÍ KABELY
RR PAPRSKY
PLYN:
PLYNOVOD VTL
PLYNOVOD STL

ZÁZNAM O ÚČINNOSTI	
Dokumentaci vydal:	Zastupitelstvo obce Tučapy
Pořadové číslo poslední změny:	Změna č. 1
Datum nabytí účinnosti poslední změny:	
Pořizovatel:	Městský úřad Vyškov Odbor územního plánování a rozvoje
Oprávněná úřední osoba pořizovatele:	
Jméno a příjmení:	Ing. arch. JIŘÍ PÍŠEK
Funkce:	Vedoucí odboru
Podpis:	
Otisk úředního razítka:	

ÚZEMNÍ PLÁN TUČAPY ÚPLNÉ ZNĚNÍ PO ZMĚNĚ Č. 1		
VÝKRES:	KONCEPCE TECHNICKÉ INFRASTRUKTURY - ENERGETIKA A SPOJE	1:5 000
POŘIZOVATEL:	MĚSTSKÝ ÚŘAD VYŠKOV	
ZPRACOVATEL:	STUDIO REGION, ING. ARCH. MILOSLAV SOHR IČ: 680 90 731, ZELNÁ 104/13, 619 00 BRNO	4
VEDOUcí PROJEKTANT:	ING. ARCH. MILOSLAV SOHR, Ph.D.	
DATUM:	DUBEN 2018	