


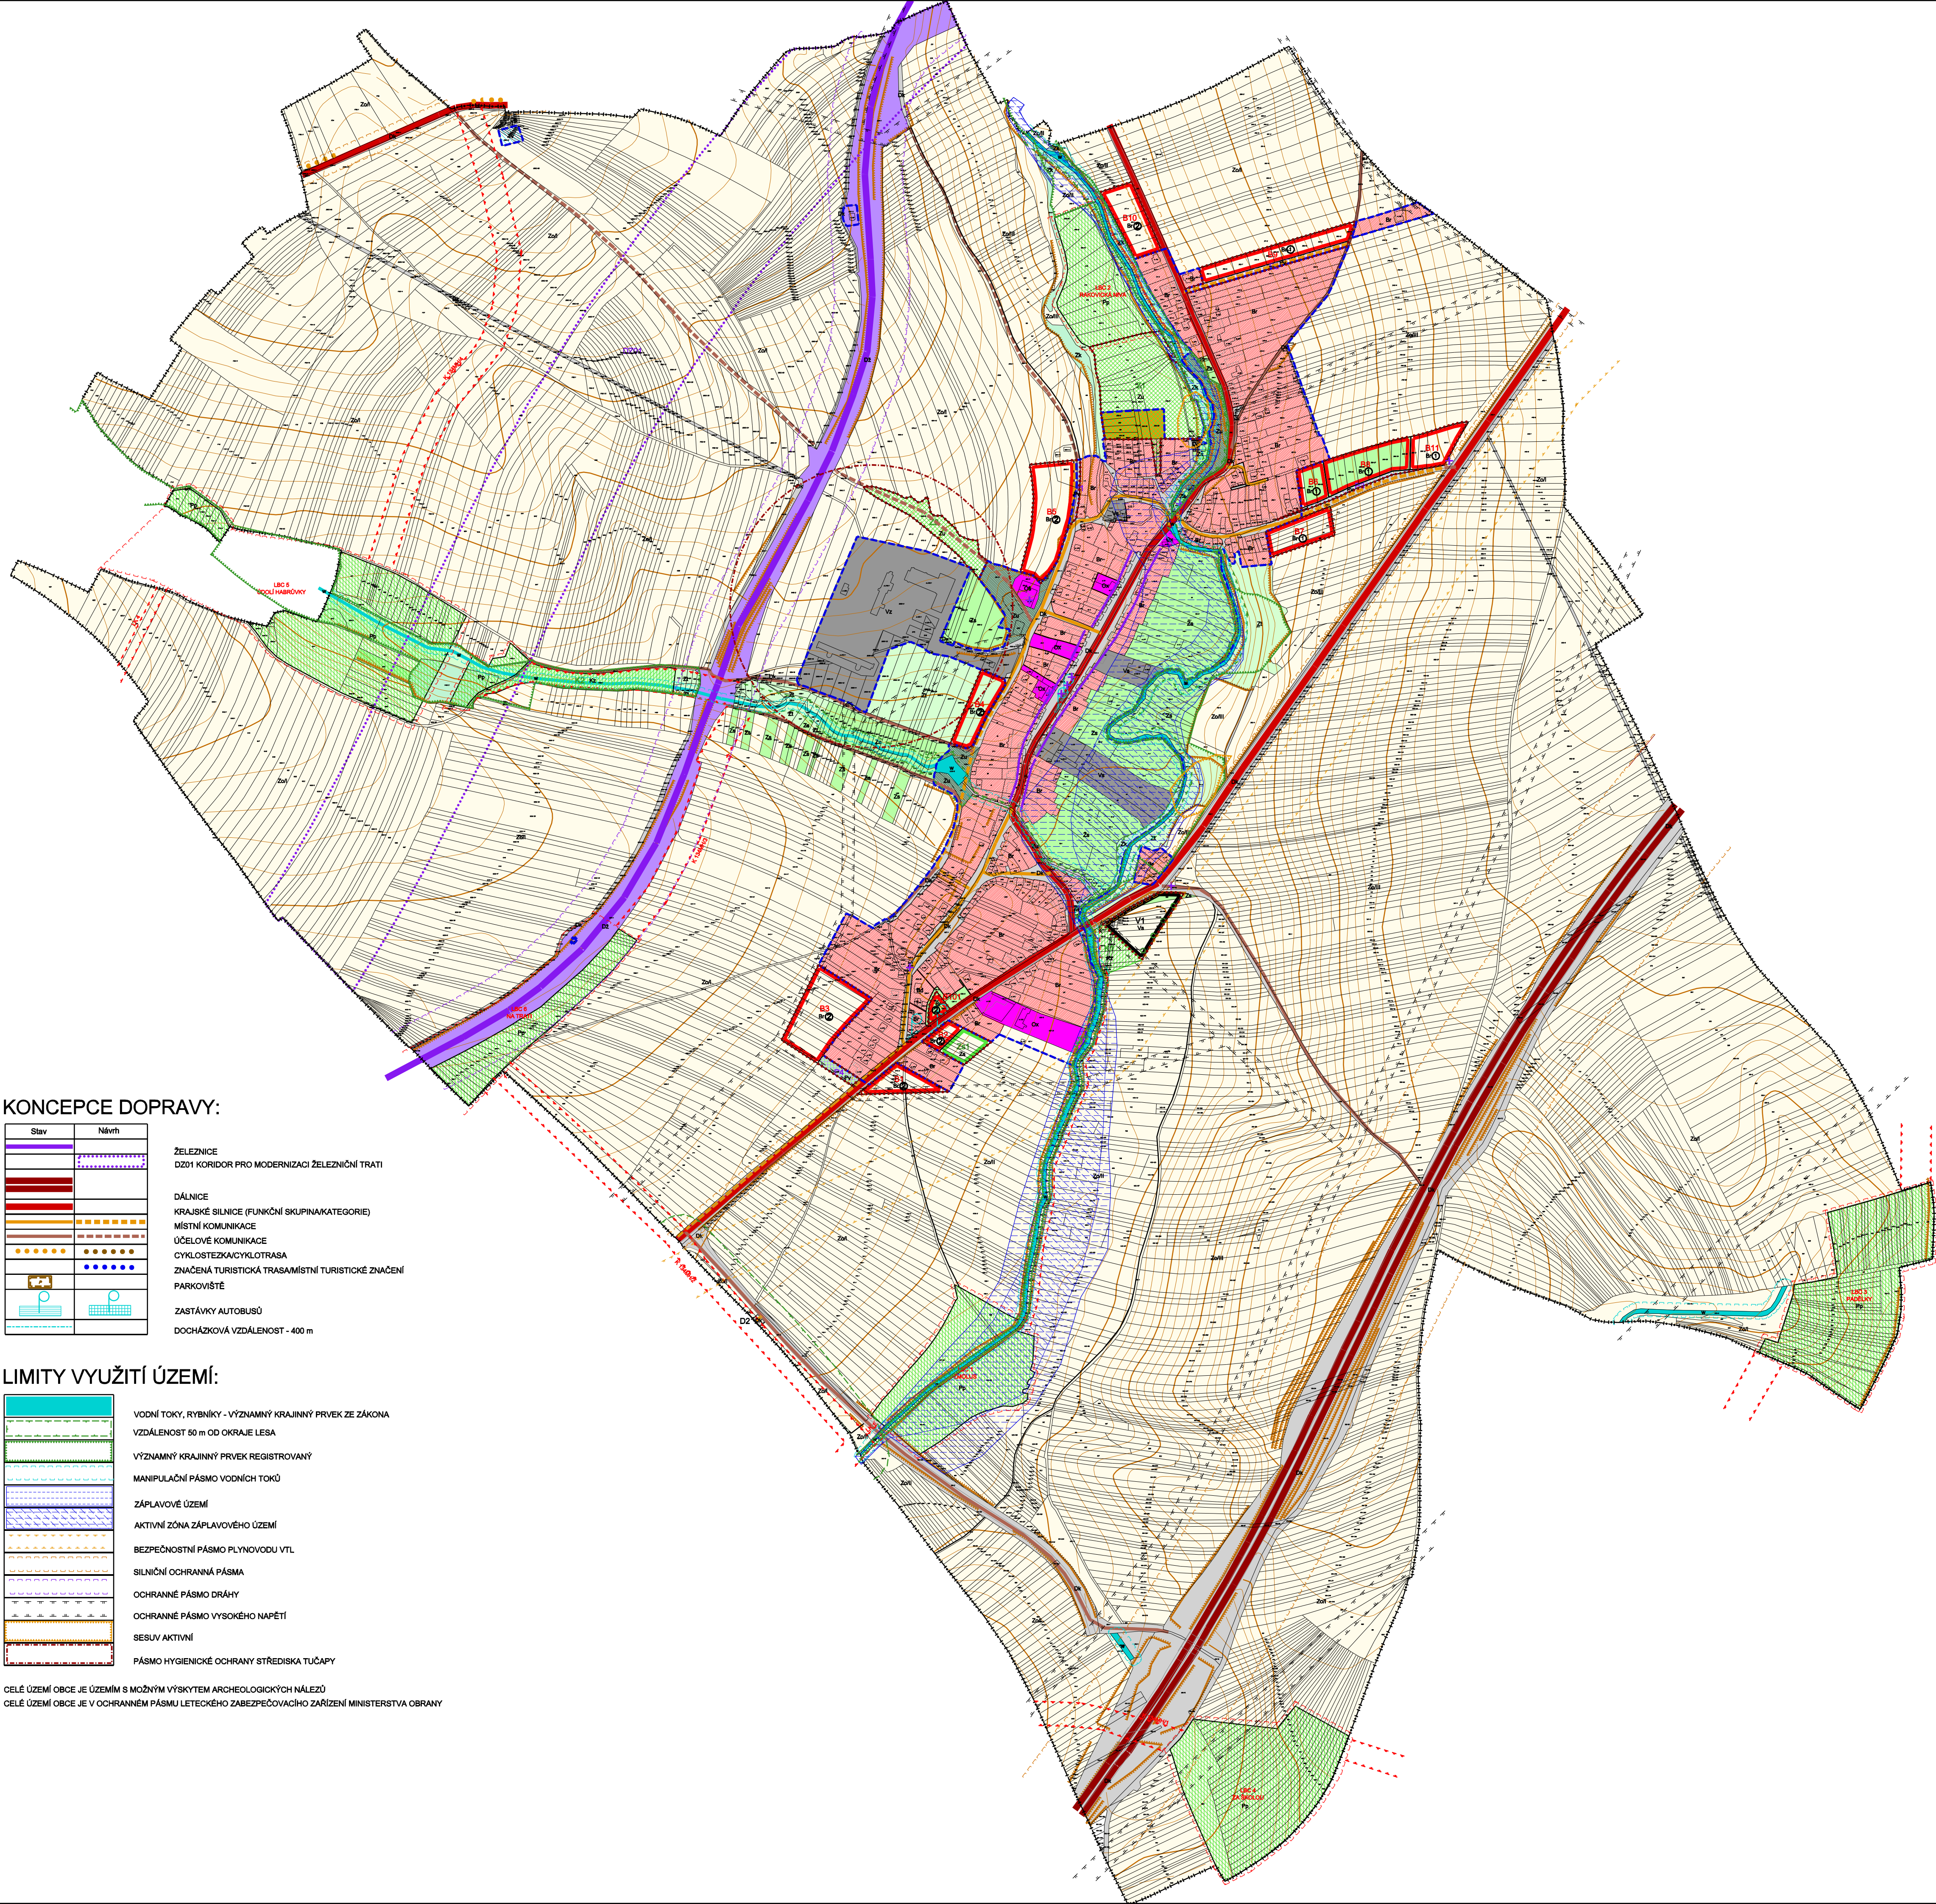

LEGENDA:

	HRANICE ÚZEMÍ OBCE
	HRANICE ZASTAVĚNÉHO ÚZEMÍ OBCE
	HRANICE ZASTAVITELNÝCH PLOCH
	PLOCHY BYDLENÍ
	B1 BYDLENÍ V RODINNÝCH DOMECH
	B2 BYDLENÍ V BYTOVÝCH DOMECH
	PLOCHY REKREACE
	Re SPORTOVISŤE
	PLOCHY OBČANSKÉHO VYBAVENÍ
	Ob OBČANSKÁ VYBAVENOST SMÍŠENÁ
	Ob SKOLSKÁ ZAŘÍZENÍ
	PLOCHY VEŘEJNÝCH PROSTRANSTVÍ
	Pv VEŘEJNÁ PROSTRANSTVÍ
	PLOCHY ZELENĚ
	Zs ZELENÍ SÍDELNÍ
	Zs ZELENÍ KRAJINNÁ
	PLOCHY DOPRAVNÍ INFRASTRUKTURY
	Dk POZEMNÍ KOMUNIKACE
	Dg GARÁŽE
	Dz PLOCHY DRAŽNÍ DOPRAVY
	PLOCHY TECHNICKÉ INFRASTRUKTURY
	Tv VODÁRENSKÉ OBJEKTY
	Tk KANALIZAČNÍ OBJEKTY
	PLOCHY VÝROBY A SKLADOVÁNÍ A SMÍŠENÉ VÝROBNÍ
	Vz VÝROBA ZEMĚDĚLSKÁ
	Vz VÝROBA SMÍŠENÁ
	PLOCHY VODNÍ A HOSPODÁŘSKÉ
	W VODNÍ TOKY A NÁDRŽE
	Dr DROBNÉ VODNÍ TOKY
	PLOCHY ZEMĚDĚLSKÉ
	Zo1 ORNÁ PŮDA
	Zo2 ORNÁ PŮDA V NÍVÁCH - NÁVRH ZATRAVNĚNÍ
	Zo3 ORNÁ PŮDA NA SVAZÍCH POZEMČÍCH- NÁVRH ZATRAVNĚNÍ
	Zo4 PROPUSTNÉ PŮDY - CHUDÉ NA ŽIVINY
	Zs SADY, DROBNÁ DRŽBA, ZAHRADY, VINICE
	Zs TRIVALE ZATRAVNĚNÉ PLOCHY
	PLOCHY PŘÍRODNÍ
	Pp PLOCHY PŘÍRODNÍ
	PLOCHY LESNÍ
	Ls PLOCHY LESNÍ

OCHRANA HODNOT:

	PAMÁTKY MÍSTNÍHO VÝZNAMU
	MÍSTNĚ VÝZNAMNÉ STROMY

ZÁSADY PROSTOROVÉHO USPOŘÁDÁNÍ:

	MAXIMÁLNÍ POČET NADZEMNÍCH PODLAŽÍ
	SOUVISLÁ ULIČNÍ FRONTA
	LINIOVÁ ZELENĚ - NÁVRH

ÚZEMNÍ SYSTÉM EKOLOGICKÉ STABILITY:

	REGIONÁLNÍ BIOKORIDOR - ZALOŽIT, NEFUNKČNÍ
	REGIONÁLNÍ BIOKORIDOR - STÁVAJÍCÍ, FUNKČNÍ
	LOKÁLNÍ BIOKORIDOR - ZALOŽIT, NEFUNKČNÍ
	LOKÁLNÍ BIOKORIDOR - STÁVAJÍCÍ, FUNKČNÍ
	LOKÁLNÍ BIOCENTRUM - ZALOŽIT, NEFUNKČNÍ
	LOKÁLNÍ BIOCENTRUM - STÁVAJÍCÍ, FUNKČNÍ

KONCEPCE DOPRAVY:

Stav	Návrh
	ŽELEZNICE
	DZ01 KORIDOR PRO MODERNIZACI ŽELEZNIČNÍ TRATI
	DÁLNIČE
	KRAJSKÉ SILNICE (FUNKČNÍ SKUPINAKATEGORIE)
	MÍSTNÍ KOMUNIKACE
	ÚČELOVÉ KOMUNIKACE
	CYKLOSTEZKACYKLOTRASA
	ZNACENÁ TURISTICKÁ TRASAMÍSTNÍ TURISTICKÉ ZNAČENÍ
	PARKOVIŠTĚ
	ZASTÁVKY AUTOBUSŮ
	DOCHÁZKOVÁ VZDÁLENOST - 400 m

LIMITY VYUŽITÍ ÚZEMÍ:

	VODNÍ TOKY, RYBNÍKY - VÝZNAMNÝ KRAJINNÝ PRVEK ZE ZÁKONA
	VZDÁLENOST 50 m OD OKRAJE LESA
	VÝZNAMNÝ KRAJINNÝ PRVEK REGISTROVANÝ
	MANIPULAČNÍ PÁSMO VODNÍCH TOKŮ
	ZÁPLAVOVÉ ÚZEMÍ
	AKTIVNÍ ZÓNA ZÁPLAVOVÉHO ÚZEMÍ
	BEZPEČNOSTNÍ PÁSMO PLYNOVODU VTL
	SILNIČNÍ OCHRANNÁ PÁSMO
	OCHRANNÉ PÁSMO DRÁHY
	OCHRANNÉ PÁSMO VYSOKÉHO NAPĚTÍ
	SESLUV AKTIVNÍ
	PÁSMO HYGIENICKÉ OCHRANY STŘEDISKA TUČAPY

CELÉ ÚZEMÍ OBCE JE ÚZEMÍM S MOŽNÝM VÝSKYTEM ARCHEOLOGICKÝCH NÁLEZŮ
CELÉ ÚZEMÍ OBCE JE V OCHRANNÉM PÁSMU LETECKÉHO ZABEZPEČOVACÍHO ZAŘÍZENÍ MINISTERSTVA OBRANY

ÚZEMNÍ PLÁN TUČAPY
ÚPLNÉ ZNĚNÍ PO ZMĚNĚ Č. 1

VÝKRES:	KOORDINAČNÍ VÝKRES	1:5 000
POŘIZOVATEL:	MĚSTSKÝ ÚŘAD VÝŠKOV	
ZPRACOVATEL:	STUDIO REGION, ING. ARCH. MILOSLAV SOHR IČ: 680 90 731, ZELNÁ 104/13, 619 00 BRNO	
VEDOUCÍ PROJEKTANT:	ING. ARCH. MILOSLAV SOHR, Ph.D.	
DATUM:	DUBEN 2018	